

水道工事のお知らせ

(片側通行止め)

高崎市高浜クリーンセンター建替プラント工事に伴う給水本管延伸・給水引込工事

日時 2024年 3月18日(月)～6月30日(金) 8:30～17:00

場所 高崎市高浜町248-1地先

添付(配管平面図)の場所において、水道管理設工事を予定しています。

ご迷惑をおかけしますが、ご協力の程よろしくお願いいたします。


なお、予定日を記載していますが、天候等により変更になる場合もあります。

発注者 高崎市
施工者 日立造船株式会社
施工協力業者 熊井戸工業株式会社

緊急連絡先は下記のとおりです。

- 1, 日立造船株式会社
高崎市高浜クリーンセンター建替プラント設備工事事務所
住所 高崎市高浜町、252番地の1他
氏名 工事事務所所長 吉岡 康夫
工事管理技術者 石垣 孝
電話 027-329-5143
(携帯) 070-2318-0600 (石垣)
- 2, 熊井戸工業株式会社
高崎市高浜クリーンセンター建替プラント設備工事事務所
住所 高崎市江木町、710-1
氏名 主任技術者・現場代理人 淡島 義一
電話 027-373-1902
(携帯) 070-2195-2773 (淡島)

配管平面図 S=1/500

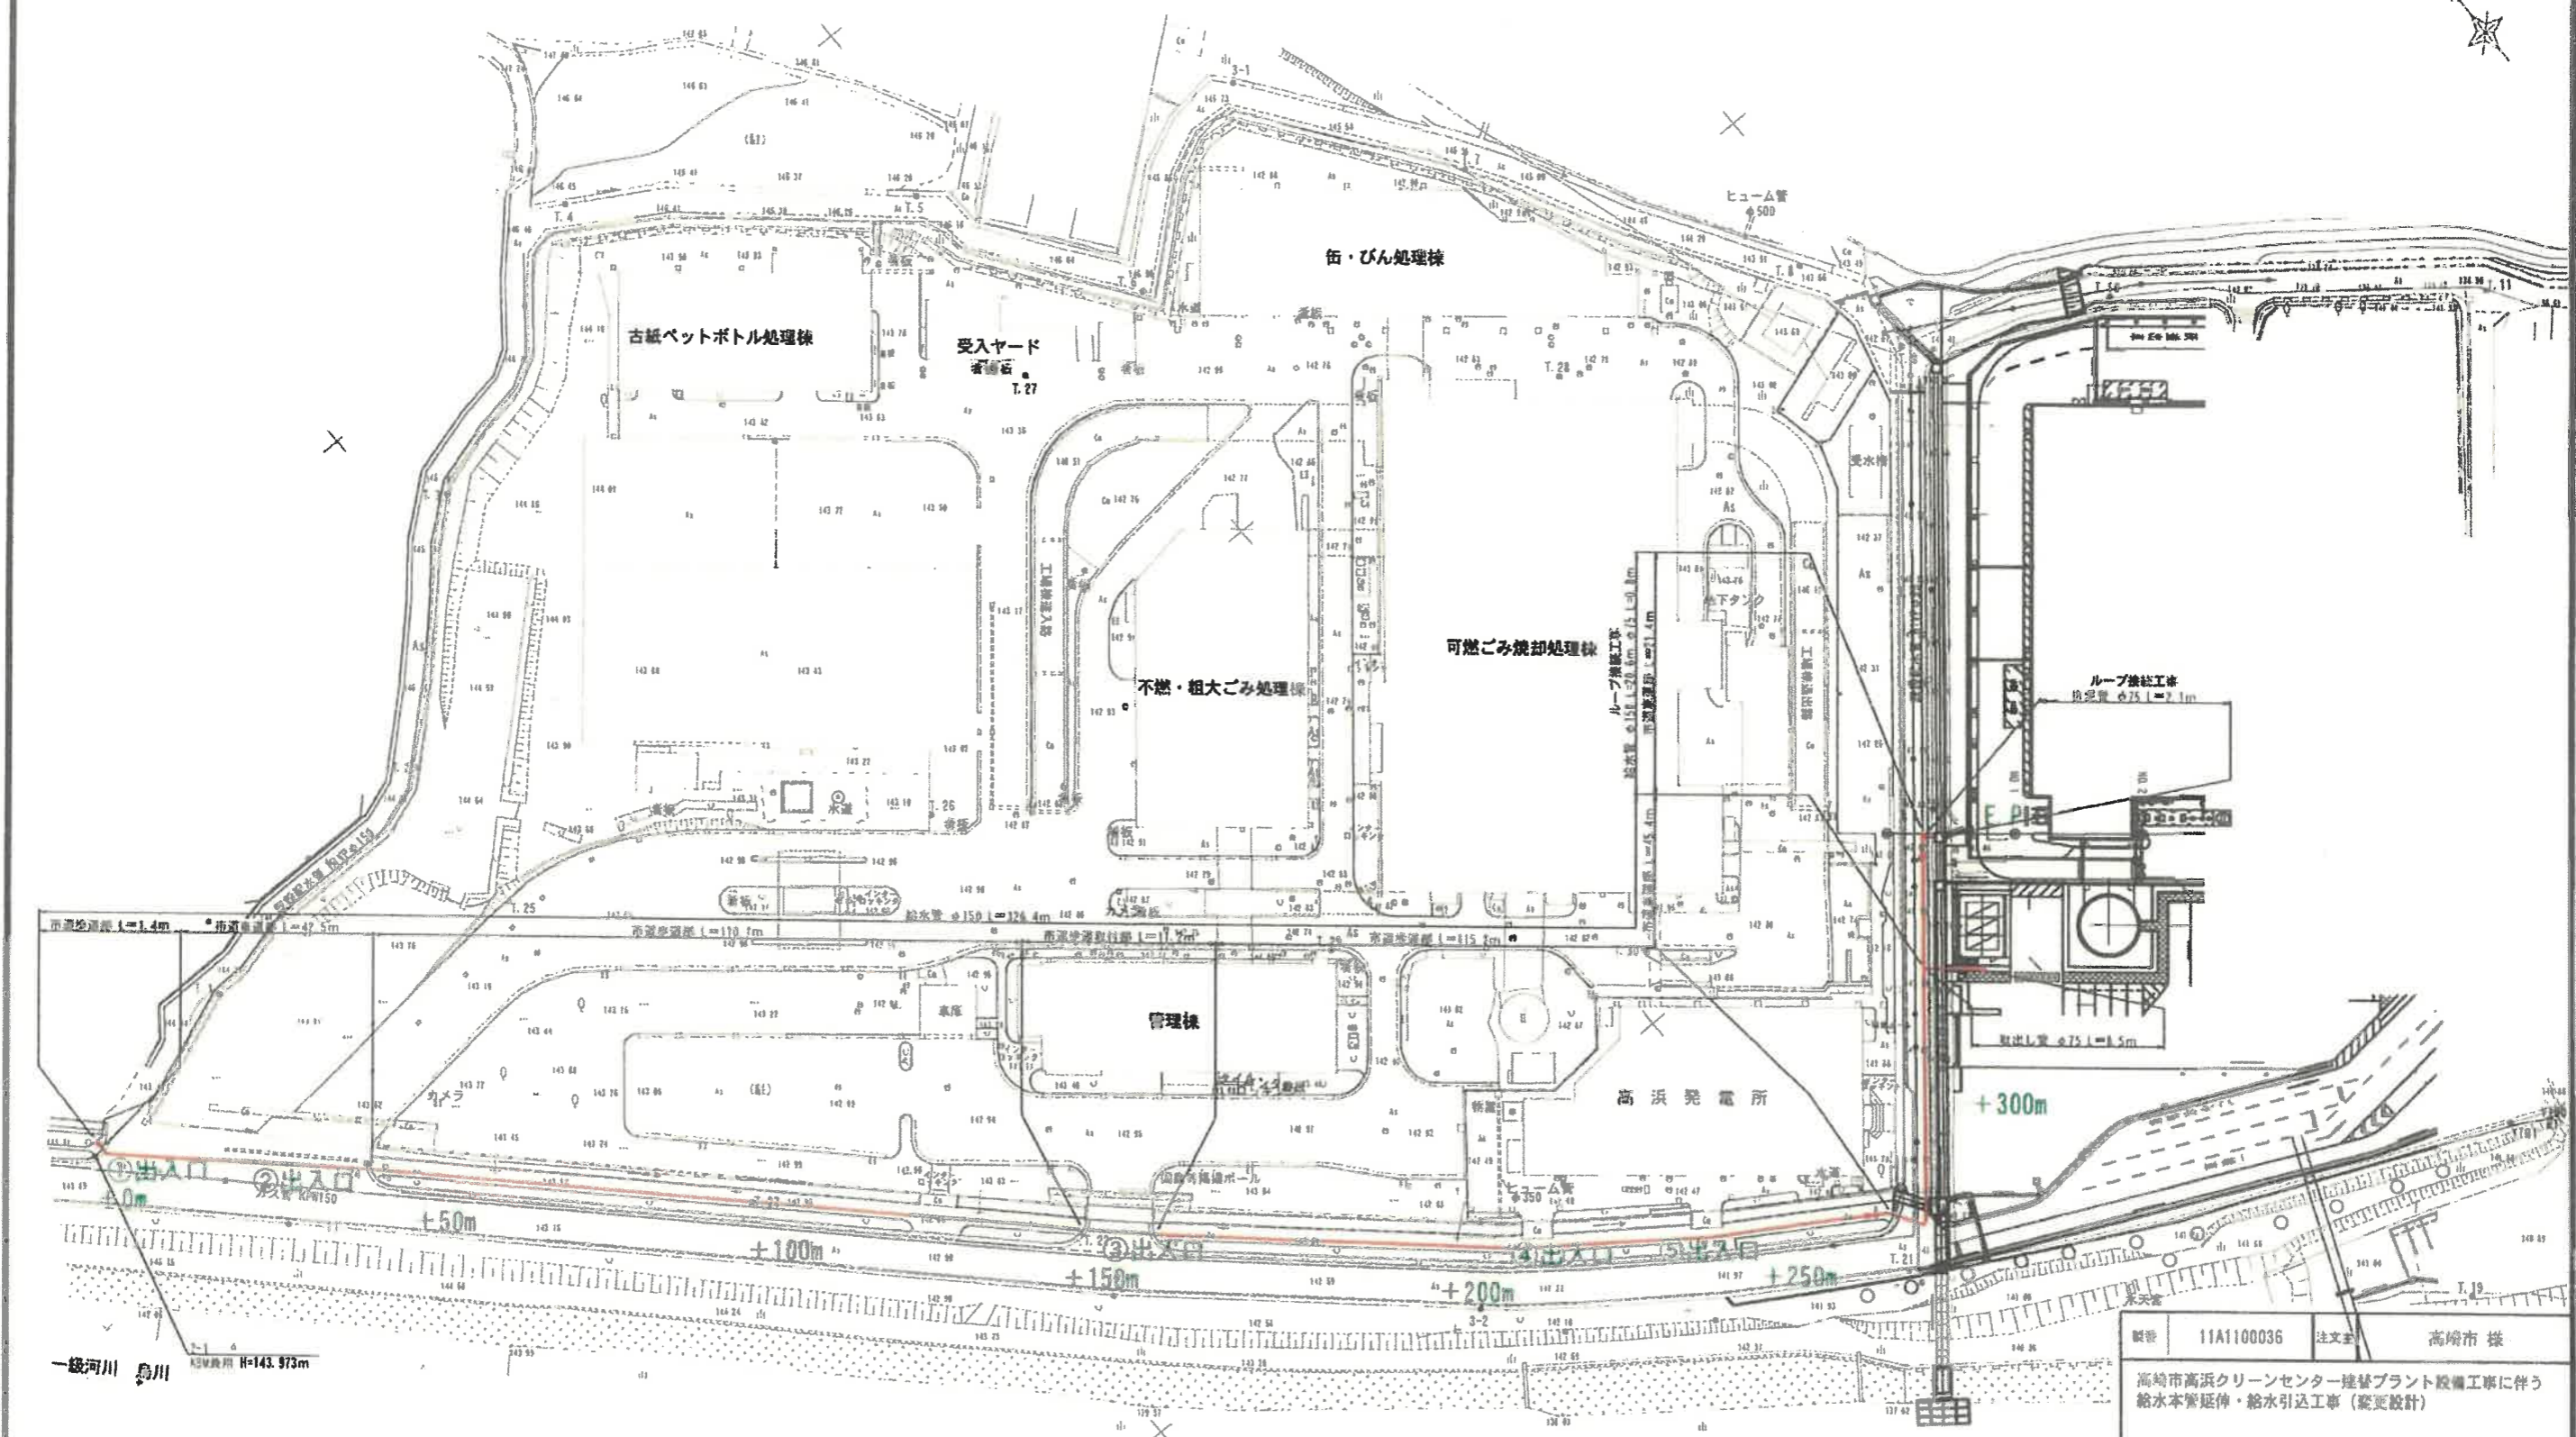

給水管本管・引込管
経路

製図	11A1100036	注文主	高崎市 様
高崎市高浜クリーンセンター建替プラント設備工事に伴う 給水管管延伸・給水引込工事（変更設計）			
配管平面図			
Hitz 日立建設株式会社 環境事業本部 土木建築設計部 土木建築グループ		原図 作成 訂正 承認	図 日 年 月
製図 番号		製図 備考	
コード 番号		図面 番号	02